


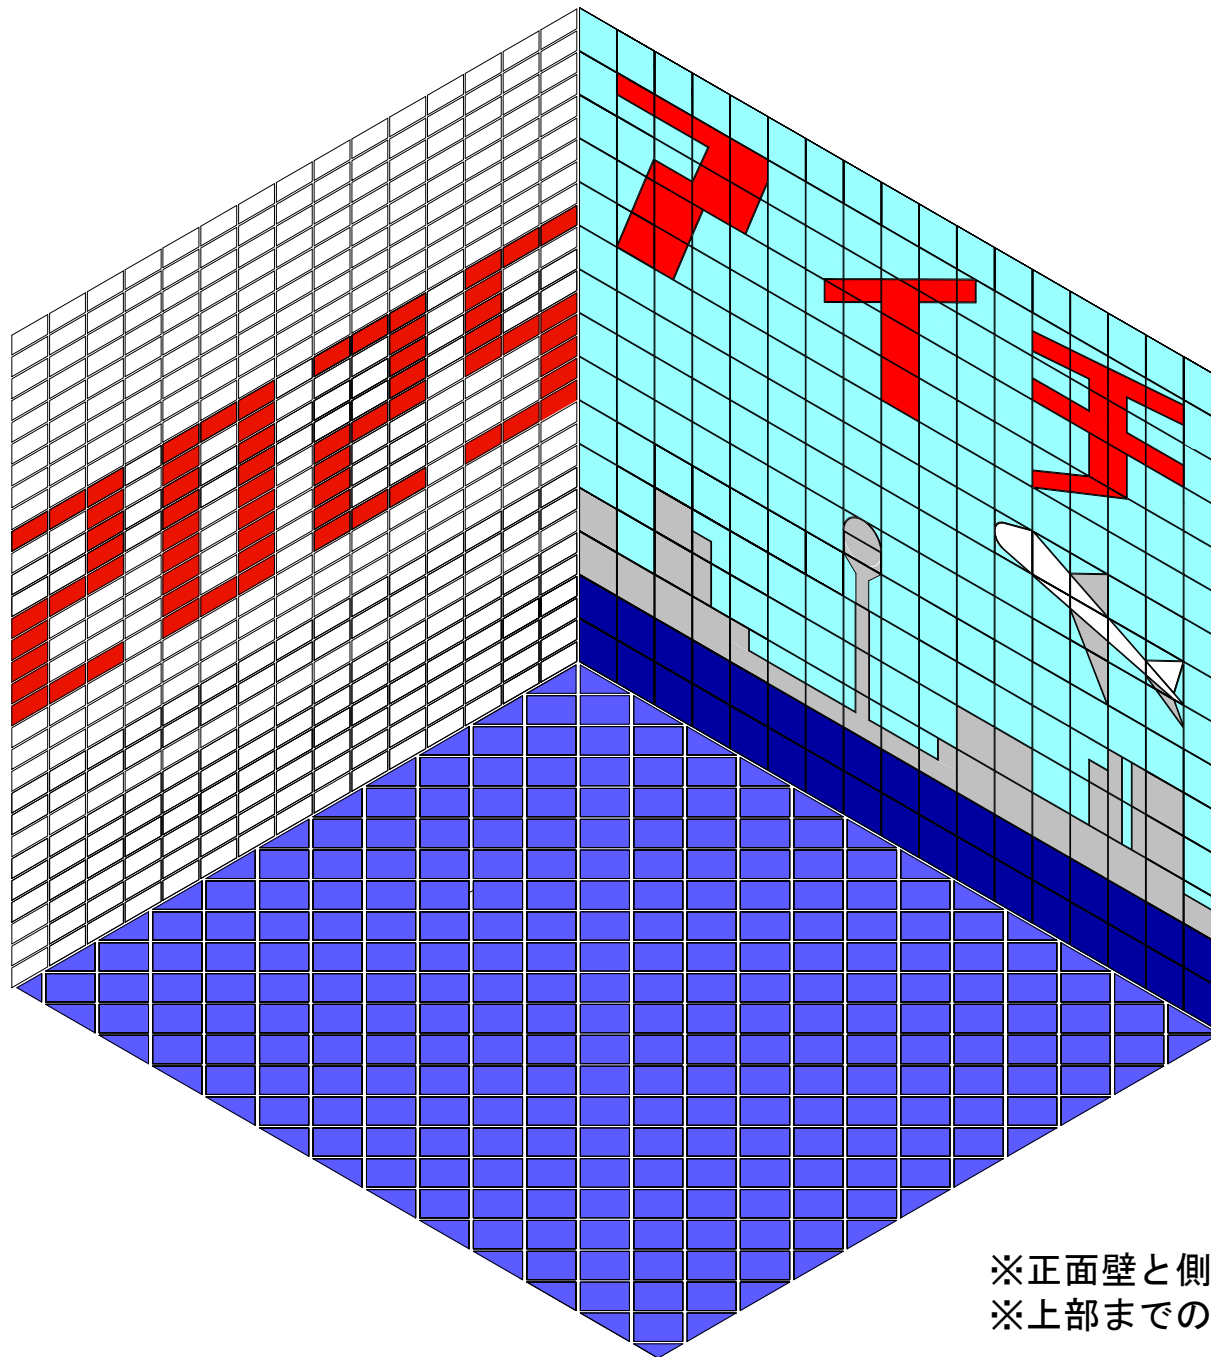


※正面壁と側面壁の上部の高さを揃える
※上部までの高さを1,495mmとする

第63回技能五輪全国大会『タイル張り』職種協議課題

側面図

1,495

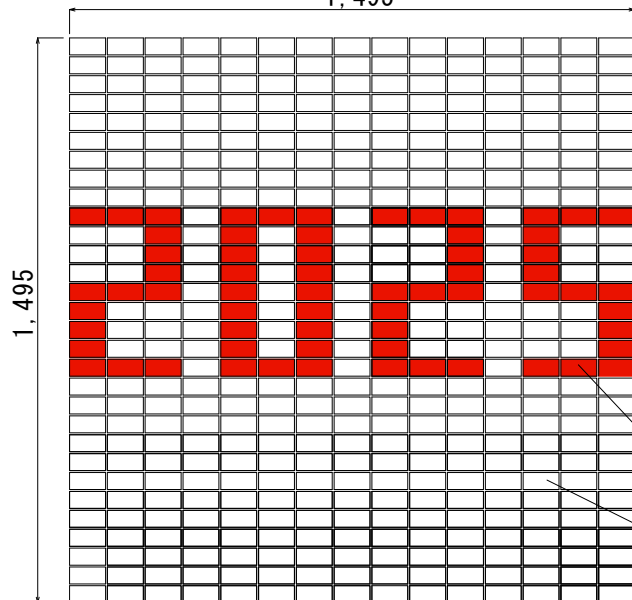

P10/FC75 (KYタイル)
(レッド)

P10/418 (KYタイル)
(水色)

P10/105 (KYタイル)
(ホワイト)

P10/170 (KYタイル)
(グレー)


P10/FC45 (KYタイル)
(ブルー)

COM-A255/DPL-101 (LIXIL)
(レッド)

COM-A255/DPL-1 (LIXIL)
(ホワイト)


正面図

1,698

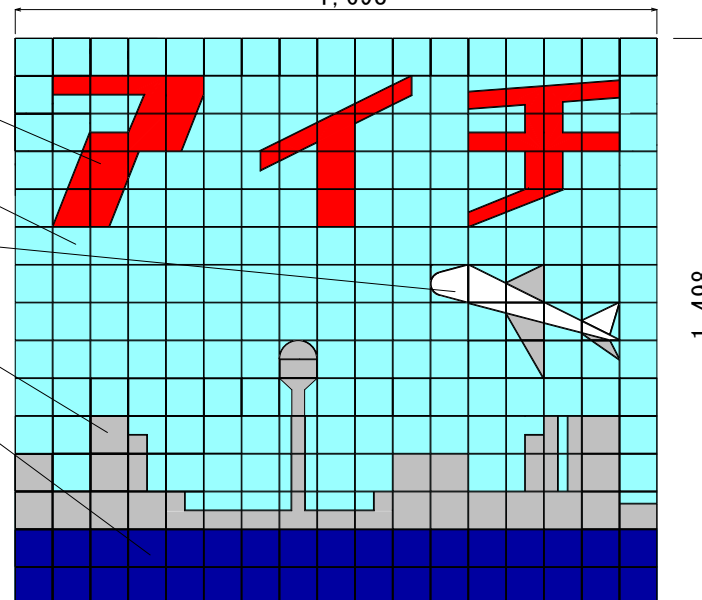



平面図

1,697

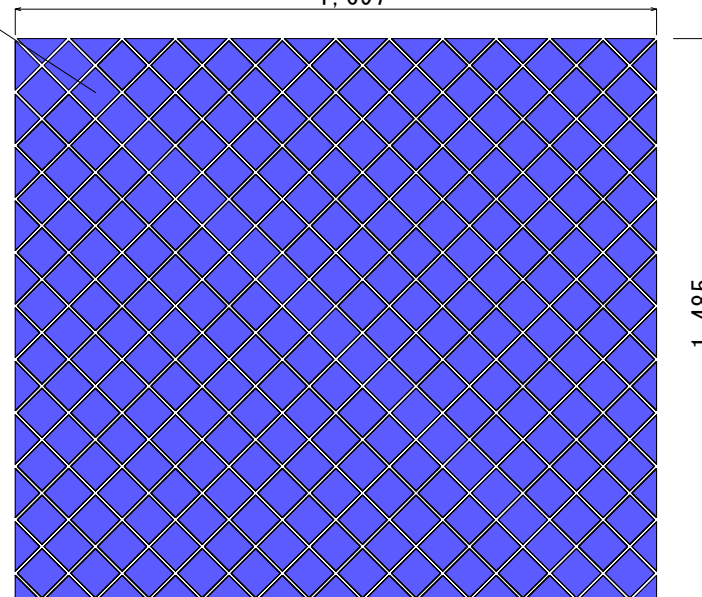


SSB10/S-28 (セラメッセ)
(シャドープルー)

第63回技能五輪全国大会 加工タイル作製説明図 ①—1

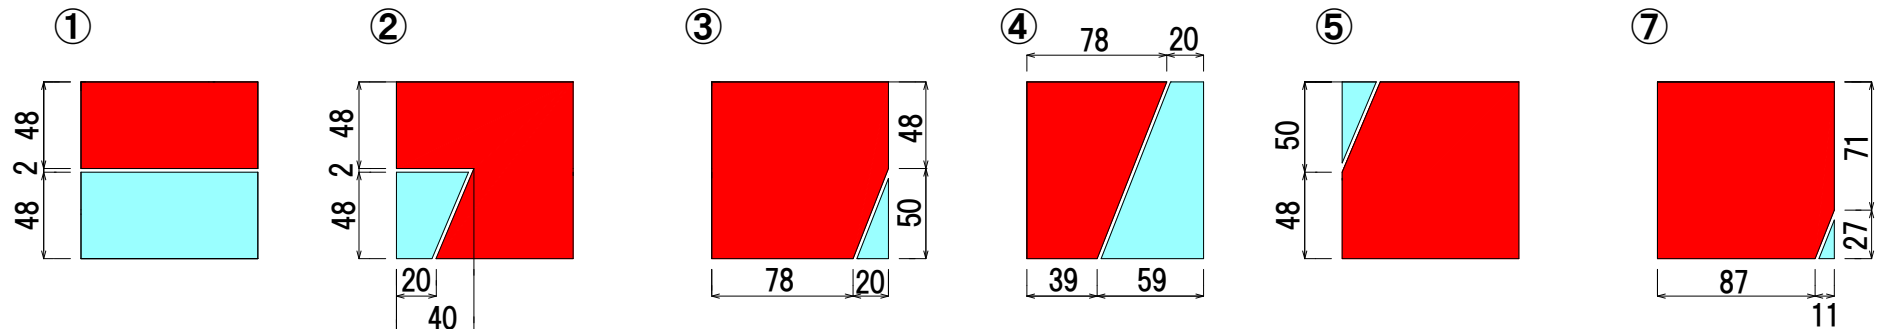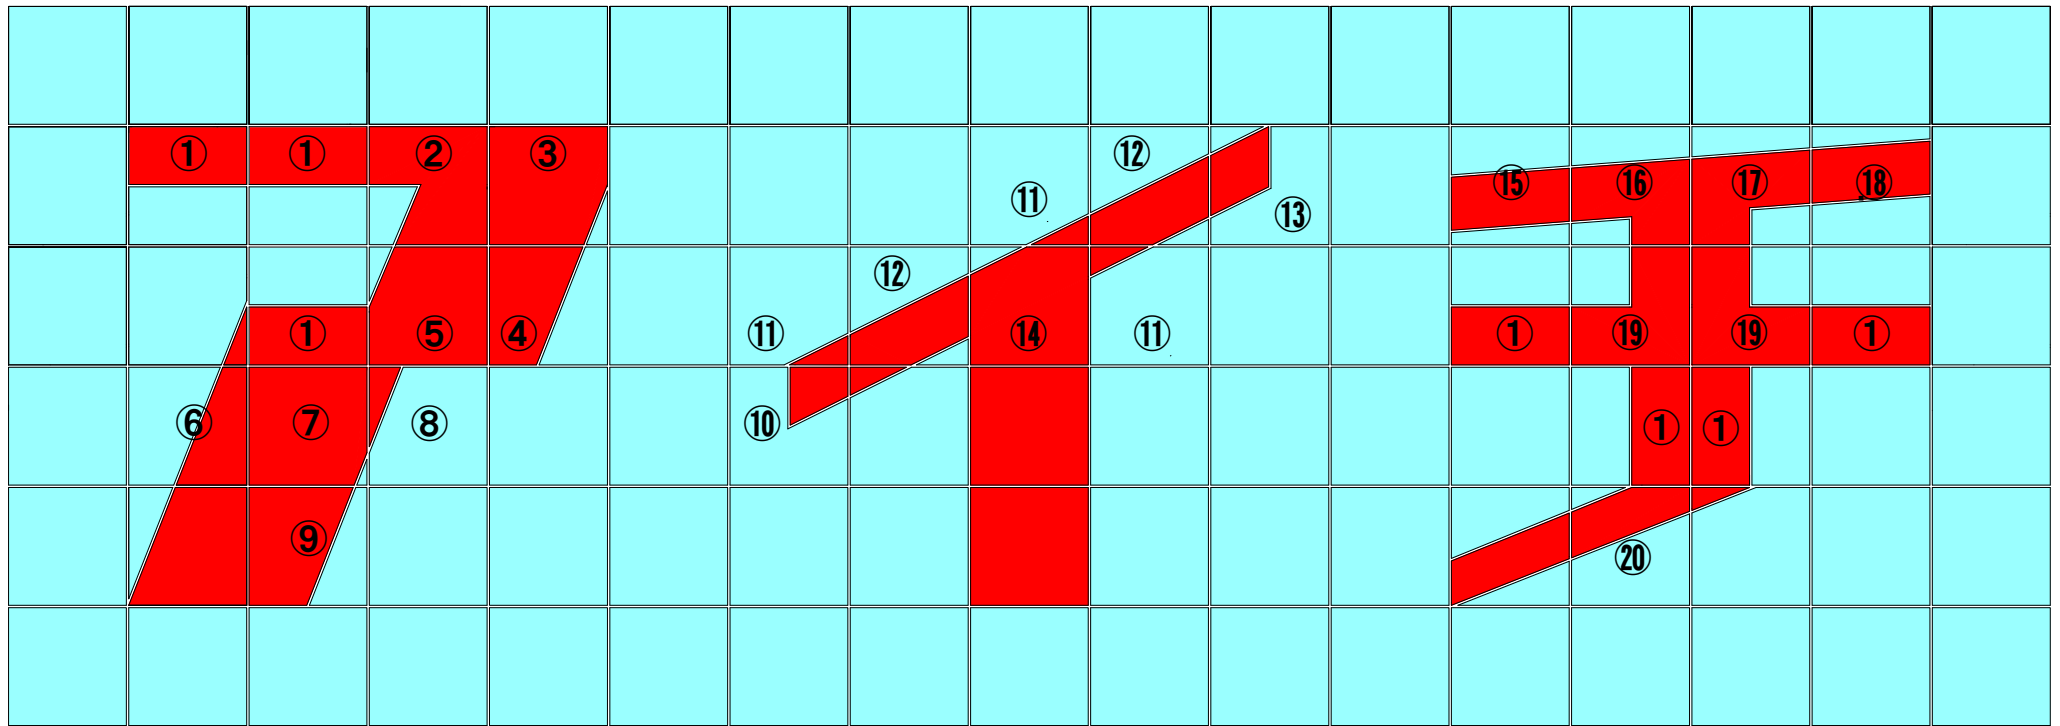


*1 正面壁の目地幅はすべて2 mmとする。

第63回技能五輪全国大会 加工タイル作製説明図 ①—2

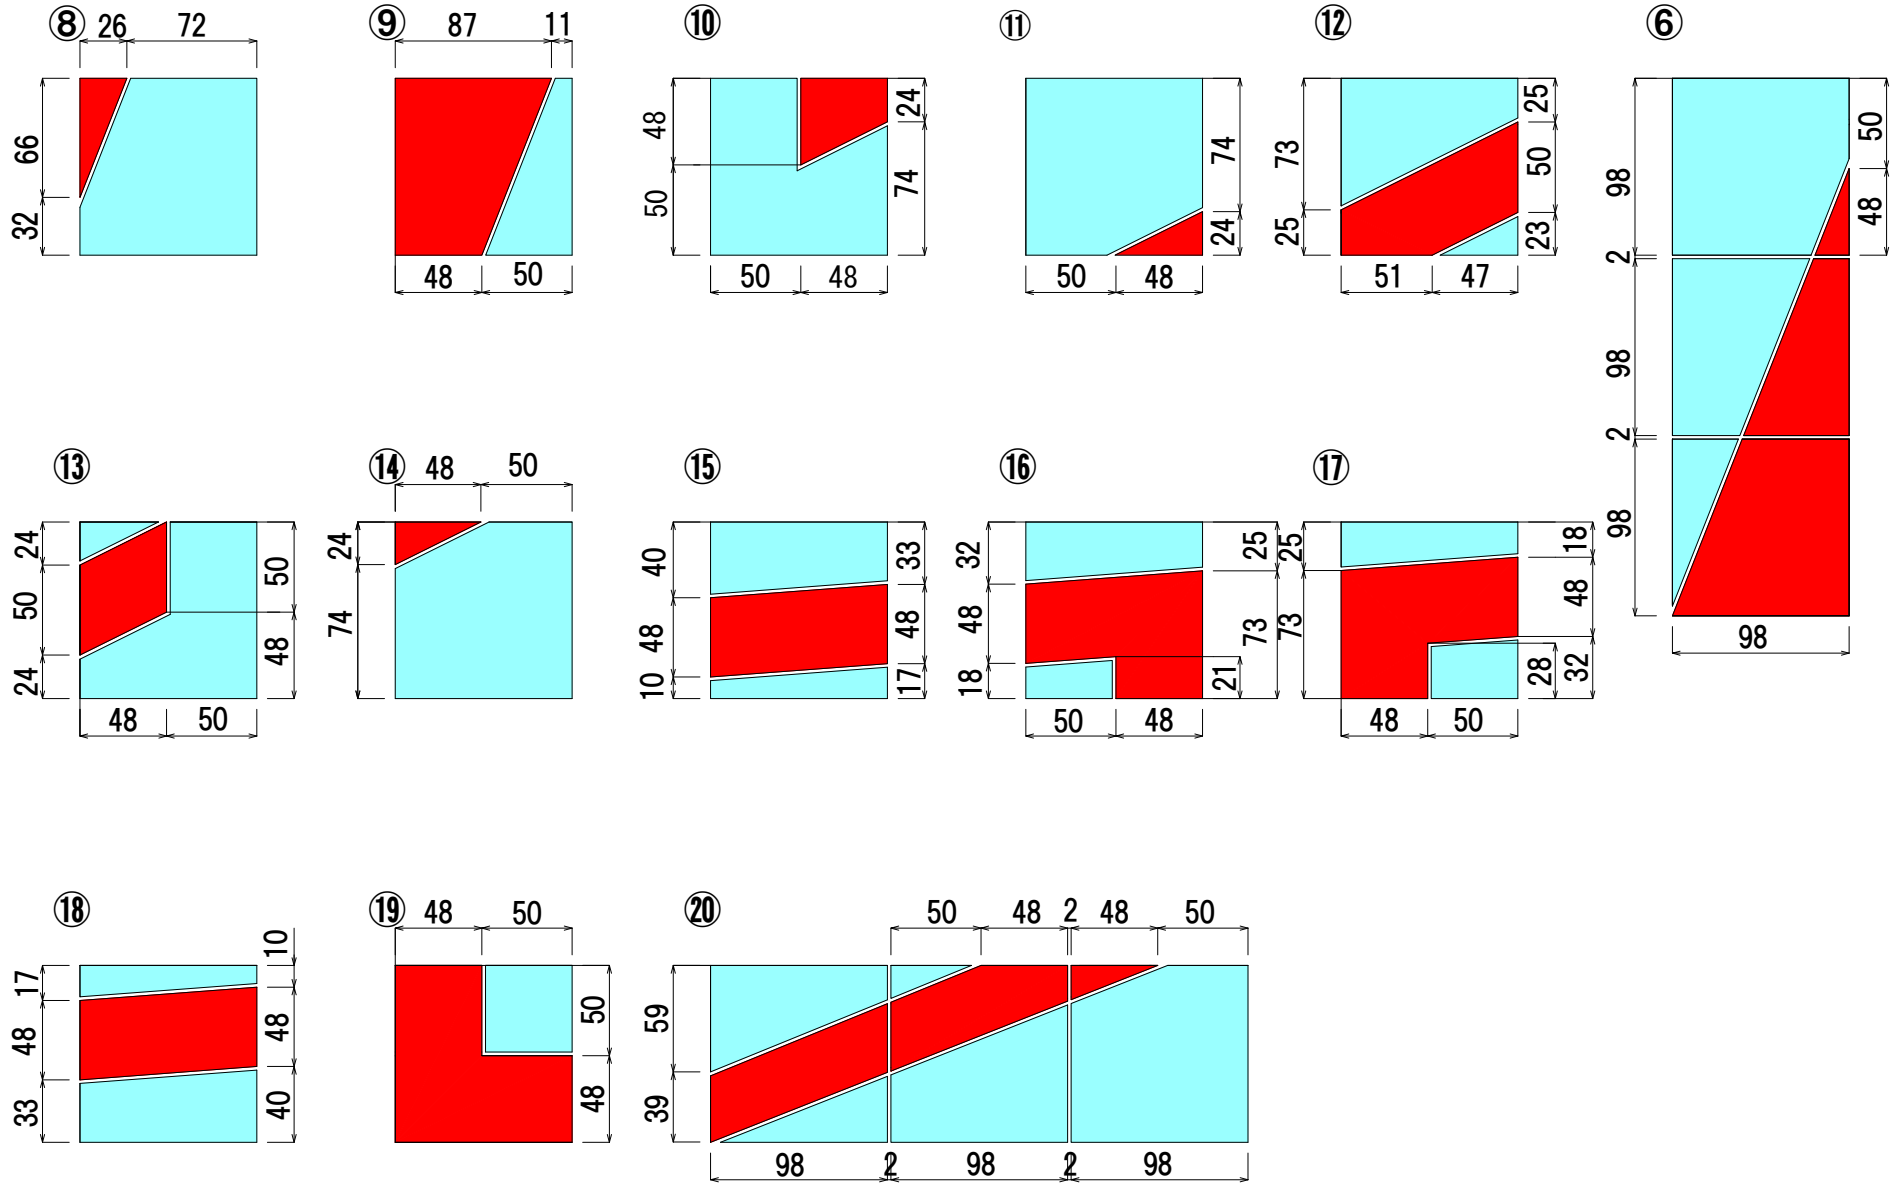

第63回技能五輪全国大会 加工タイル作製説明図 ②ー2

498

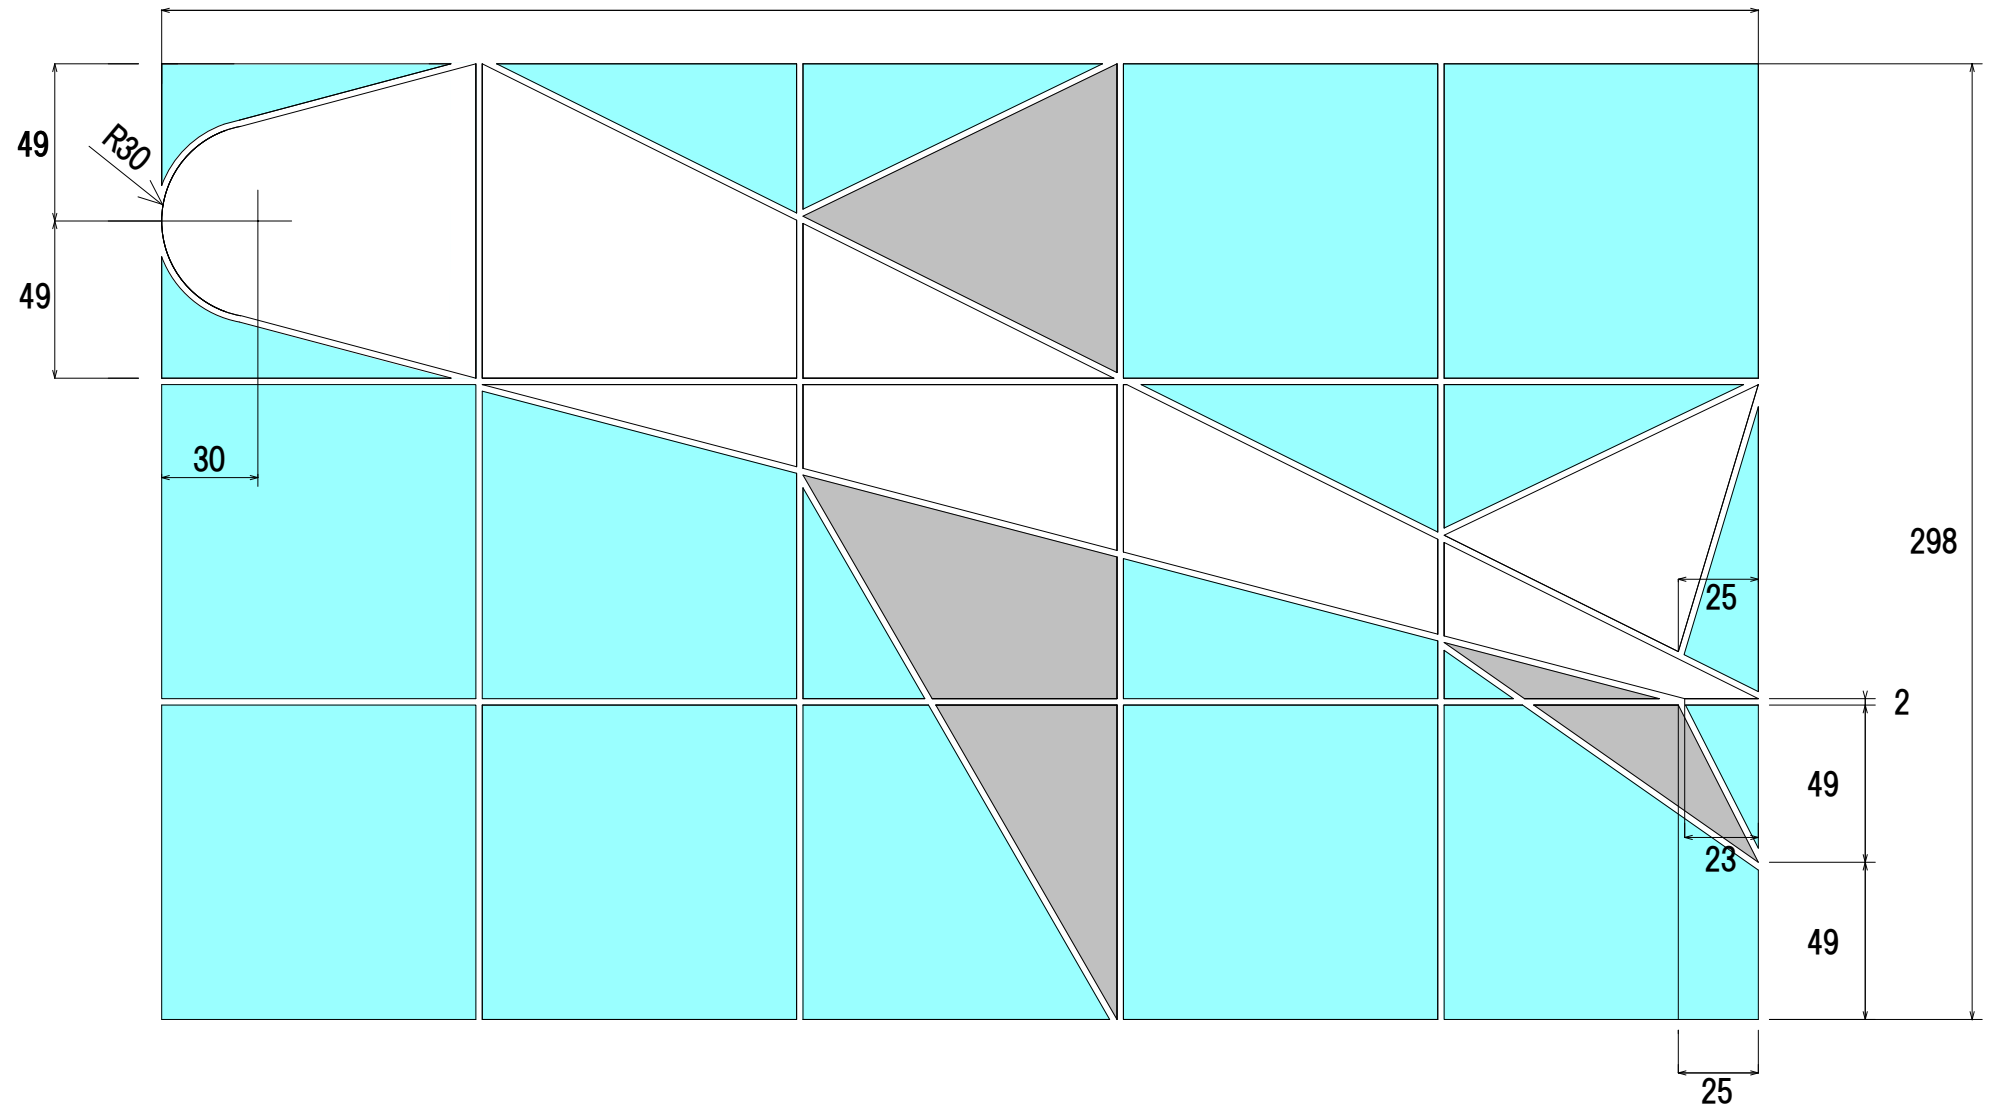

第63回技能五輪全国大会 加工タイル作製説明図 ③

